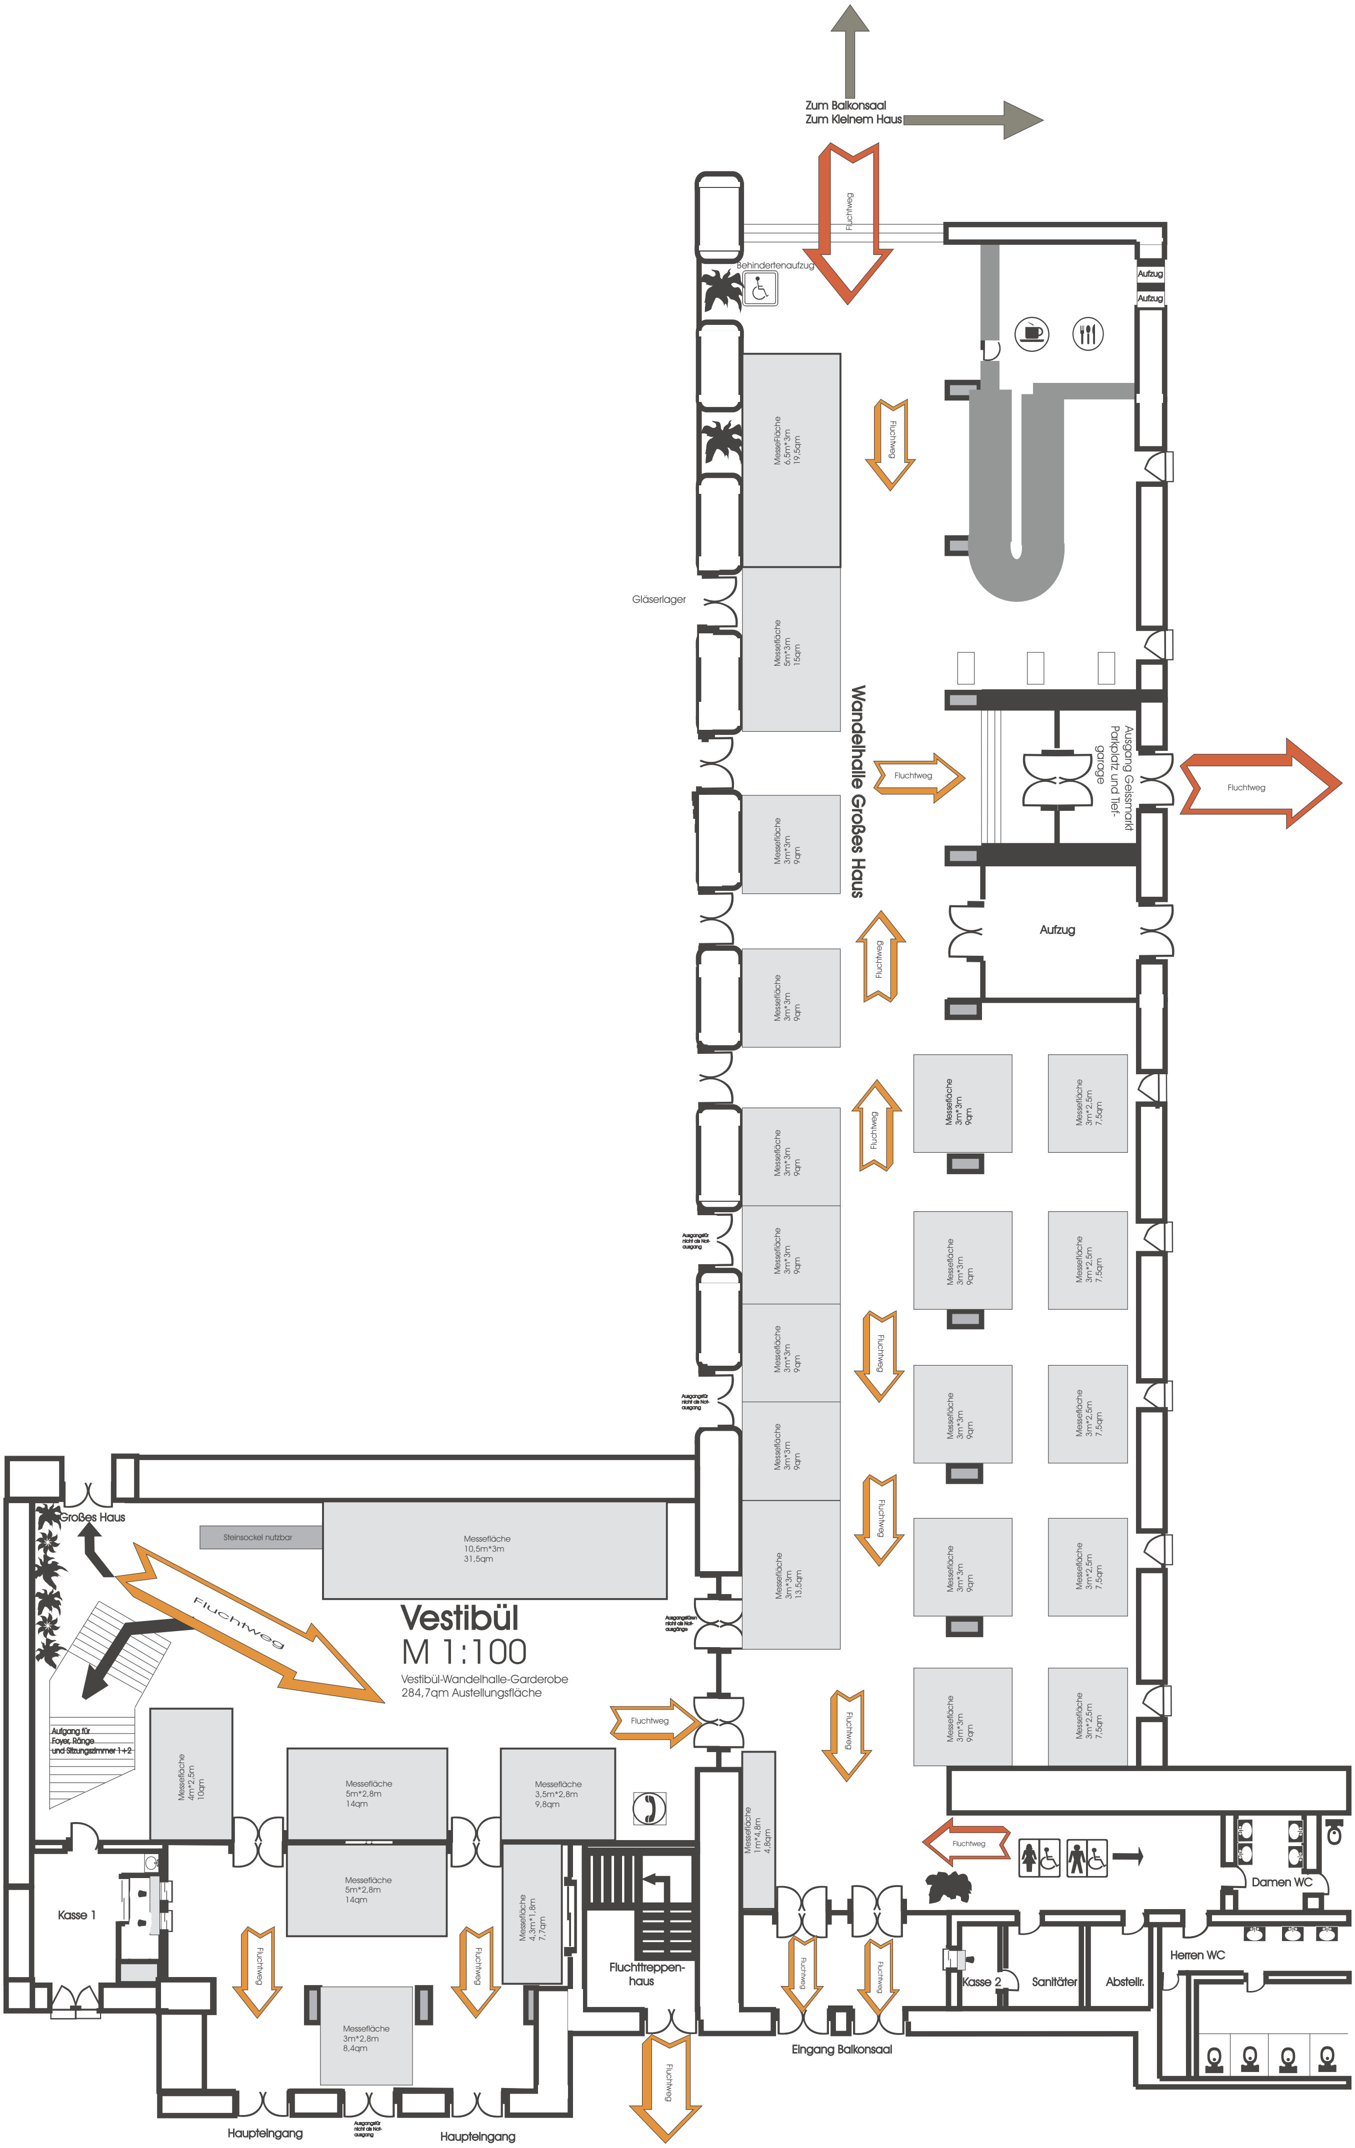

Zum Balkonsaal
Zum Kleinem Haus
Fluchtweg
Behindertenaufzug
Aufzug
Aufzug
Messefläche 6,5m*3m 19,5qm
Gläserlager
Messefläche 5m*3m 15qm
Wandelhalle Großes Haus
Fluchtweg
Ausgang Geissmarkt Parkplatz und Tief-garage
Fluchtweg
Messefläche 3m*3m 9qm
Aufzug
Messefläche 3m*3m 9qm
Messefläche 3m*3m 9qm
Messefläche 3m*2,5m 7,5qm
Messefläche 3m*3m 9qm
Messefläche 3m*3m 9qm
Messefläche 3m*3m 13,5qm
Großes Haus
Steinsockel nutzbar
Messefläche 10,5m*3m 31,5qm
Fluchtweg
Vestibül
M 1:100
Vestibül-Wandelhalle-Garderobe
284,7qm Austellungsfläche
Aufgang für Foyer, Ränge und Sitzungszimmer 1+2
Messefläche 4m*2,5m 10qm
Messefläche 5m*2,8m 14qm
Messefläche 3,5m*2,8m 9,8qm
Messefläche 5m*2,8m 14qm
Messefläche 4,3m*1,8m 7,7qm
Messefläche 1m*4,8m 4,8qm
Kasse 1
Fluchttreppen-haus
Messefläche 3m*2,8m 8,4qm
Haupteingang
Haupteingang
Eingang Balkonsaal
Kasse 2
Sanitäter
Abstellr.
Herren WC
Damen WC